


※令122条ただし書きによる
※開口率1/2以上とする

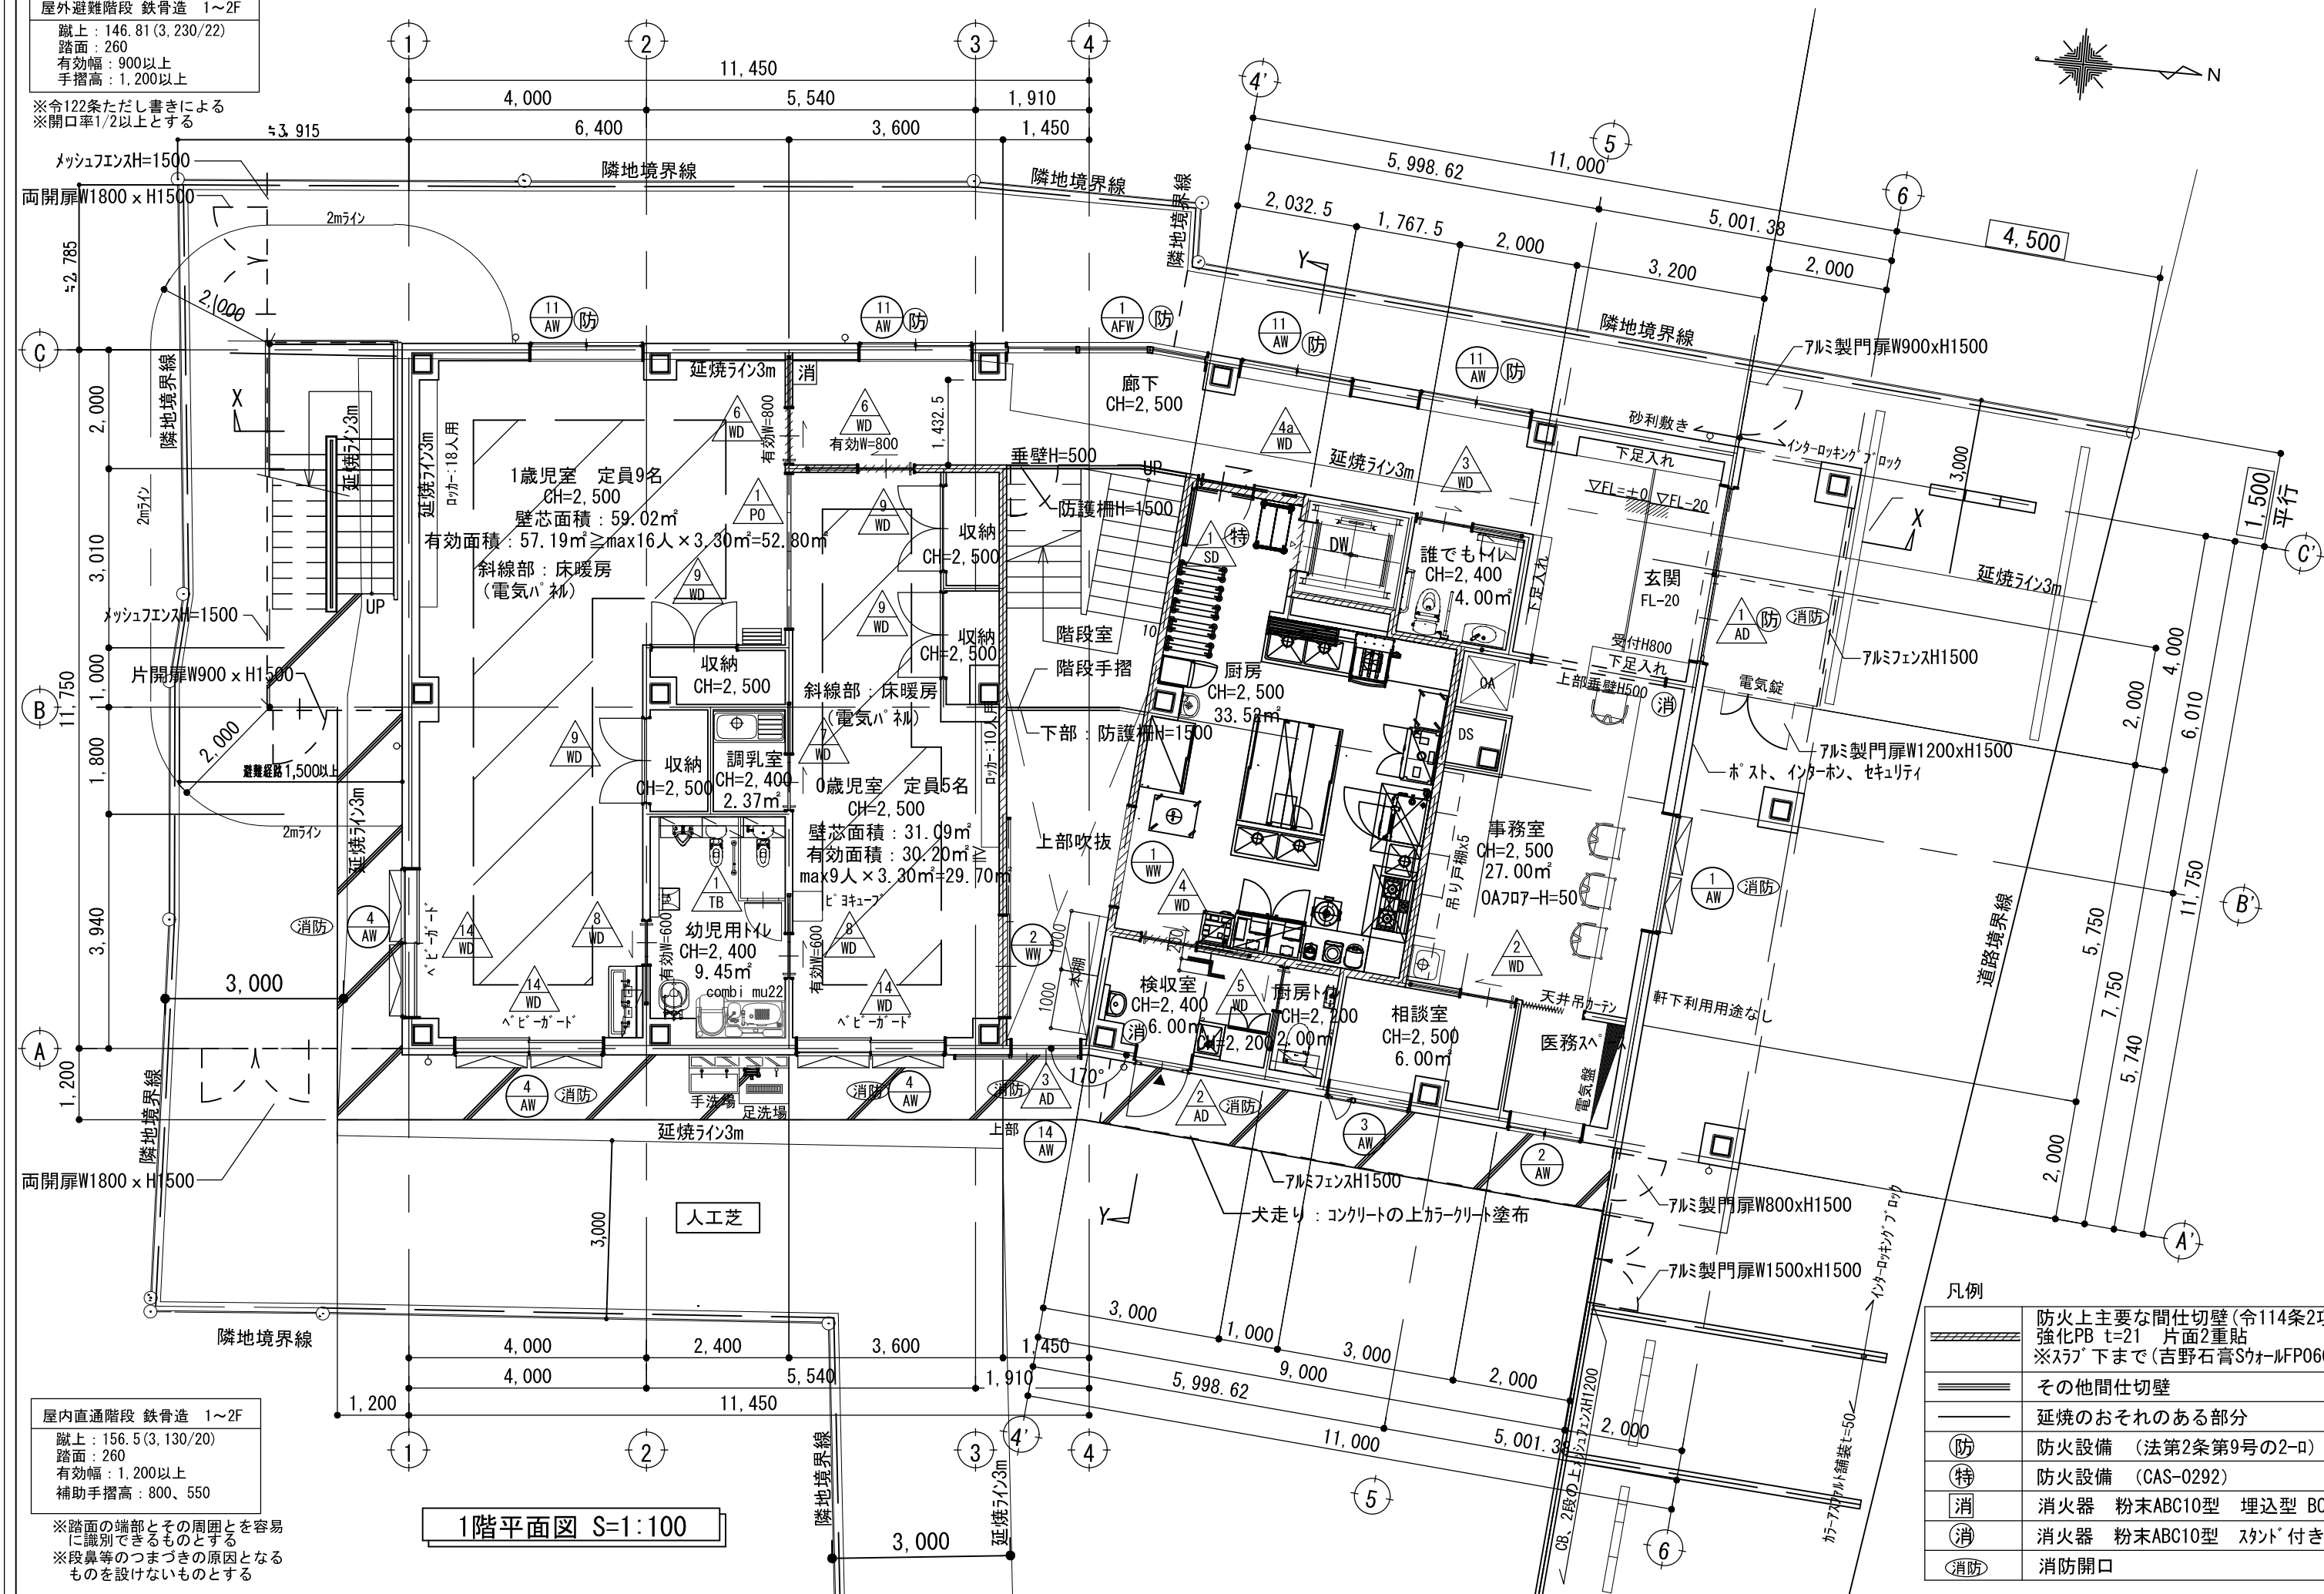

凡例	
	防火上主要な間仕切壁 (令114条2項) 強化PB t=21 片面2重貼 ※スラフ下まで (吉野石膏SホルP060NP-0007)
	その他間仕切壁
	延焼のおそれのある部分
①防	防火設備 (法第2条第9号の2-ロ)
①特	防火設備 (CAS-0292)
消	消火器 粉末ABC10型 埋込型 BOX付
消	消火器 粉末ABC10型 スタンド付き
①消防	消防開口